OB : Oscillo battant
Imp. : Vitrage imprimé G200
VBB : Volet Battant Bois
STADIP : Verres de protection

VB PVC : Volet Battant PVC
VB ALU : Volet Battant Aluminium
VRI Manu. : Volet Roulant Intégré à commande Manuelle

VRI Elec. : Volet Roulant Intégré à commande électrique par contacteur ou radiocommande

PE : Porte d'Entrée
PS : Porte de Service
PG : Porte de Garage

RDC

DESSIN _____ LL

Ce plan est la propriété de la Ste GIB et ne peut être communiqué ou reproduit sans autorisation (Loi du 11.03.1957)

GIB CONSTRUCTION

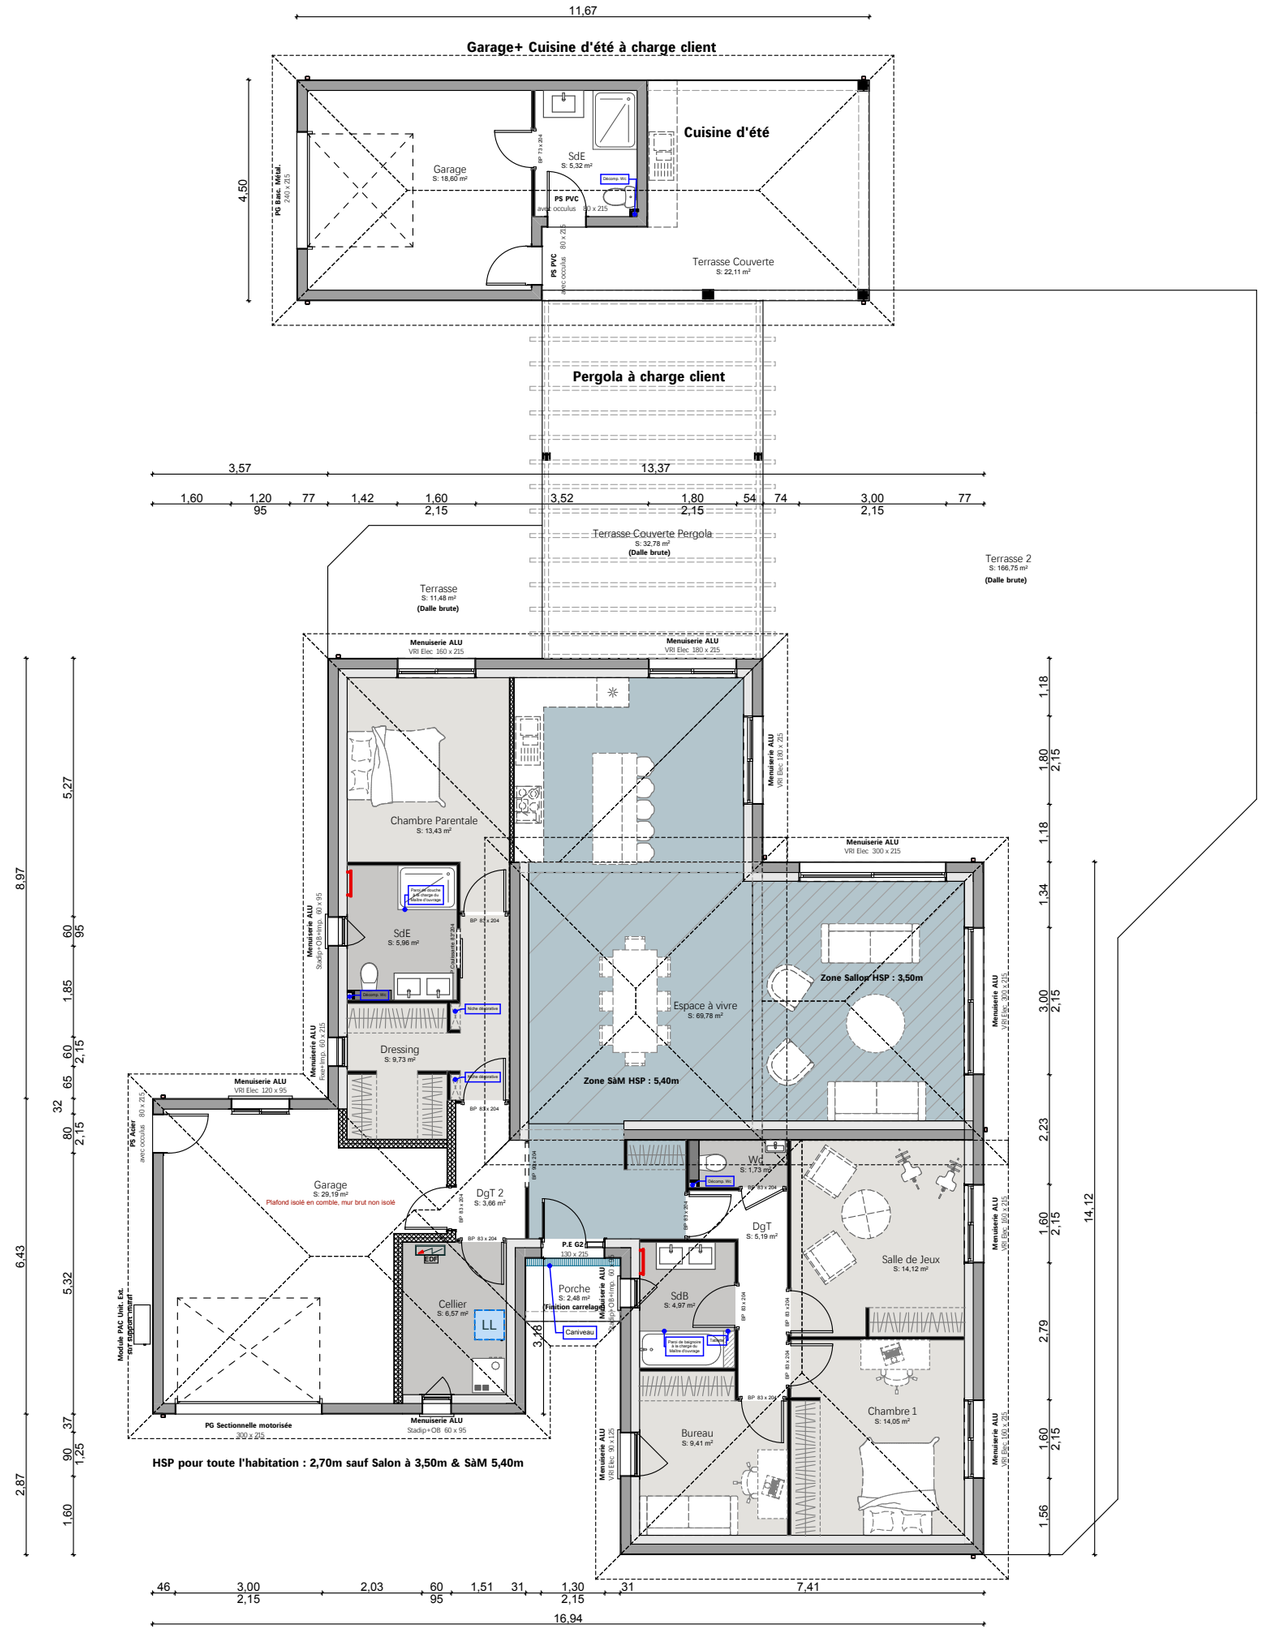

SURFACE HABITABLE	158,60 m²
Garage	29,19 m²

Réf. : 2024-290-1